
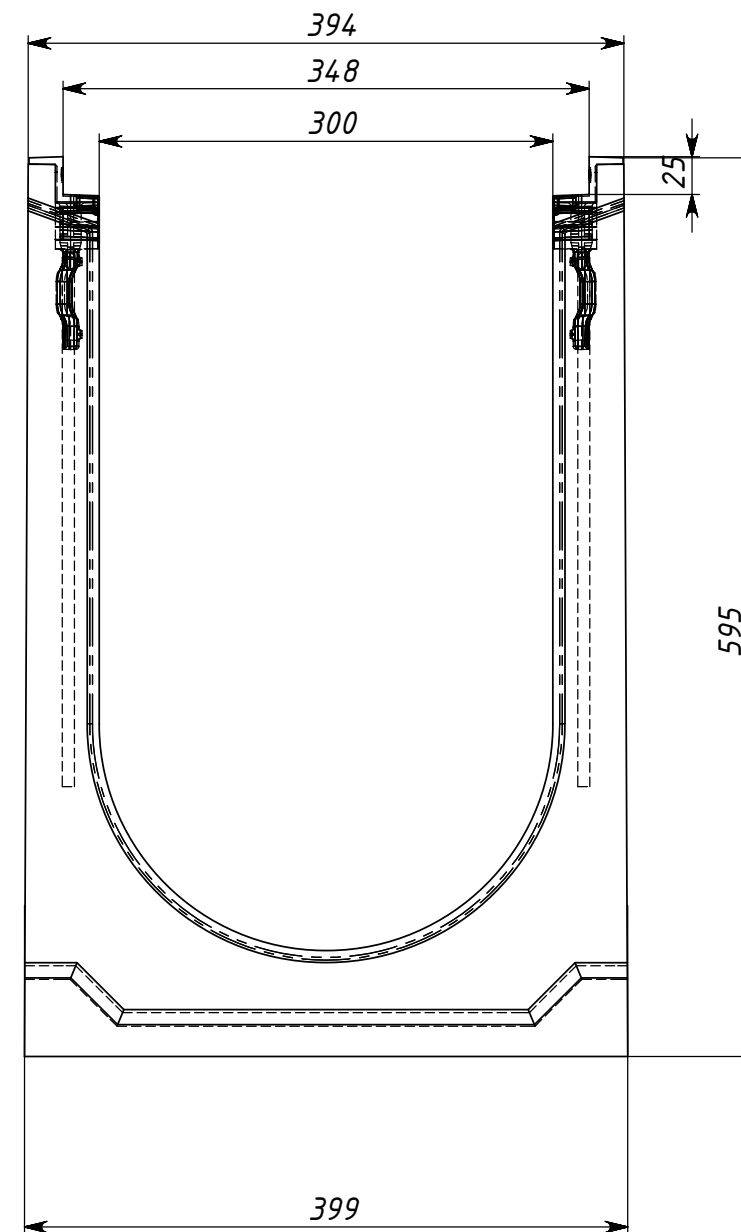
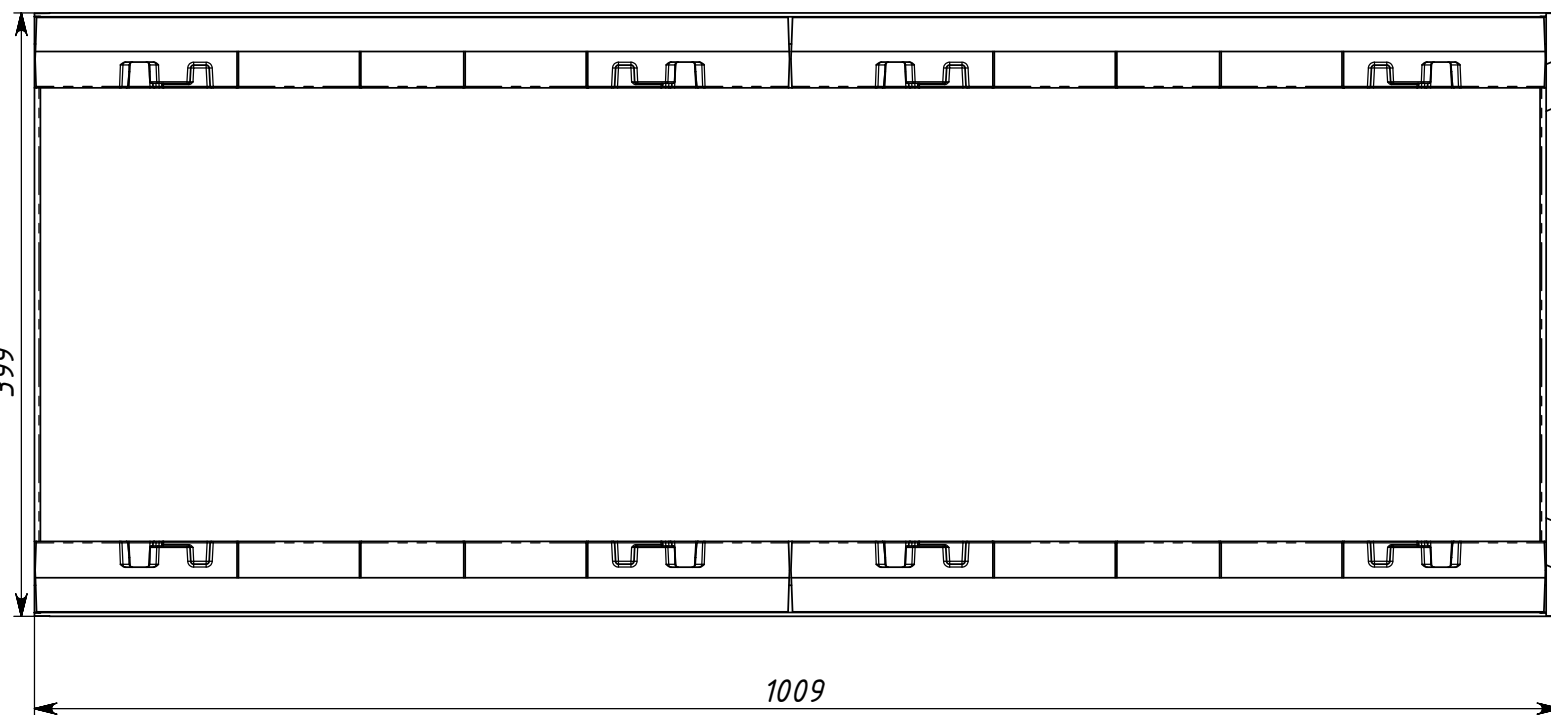


Арм.40630168

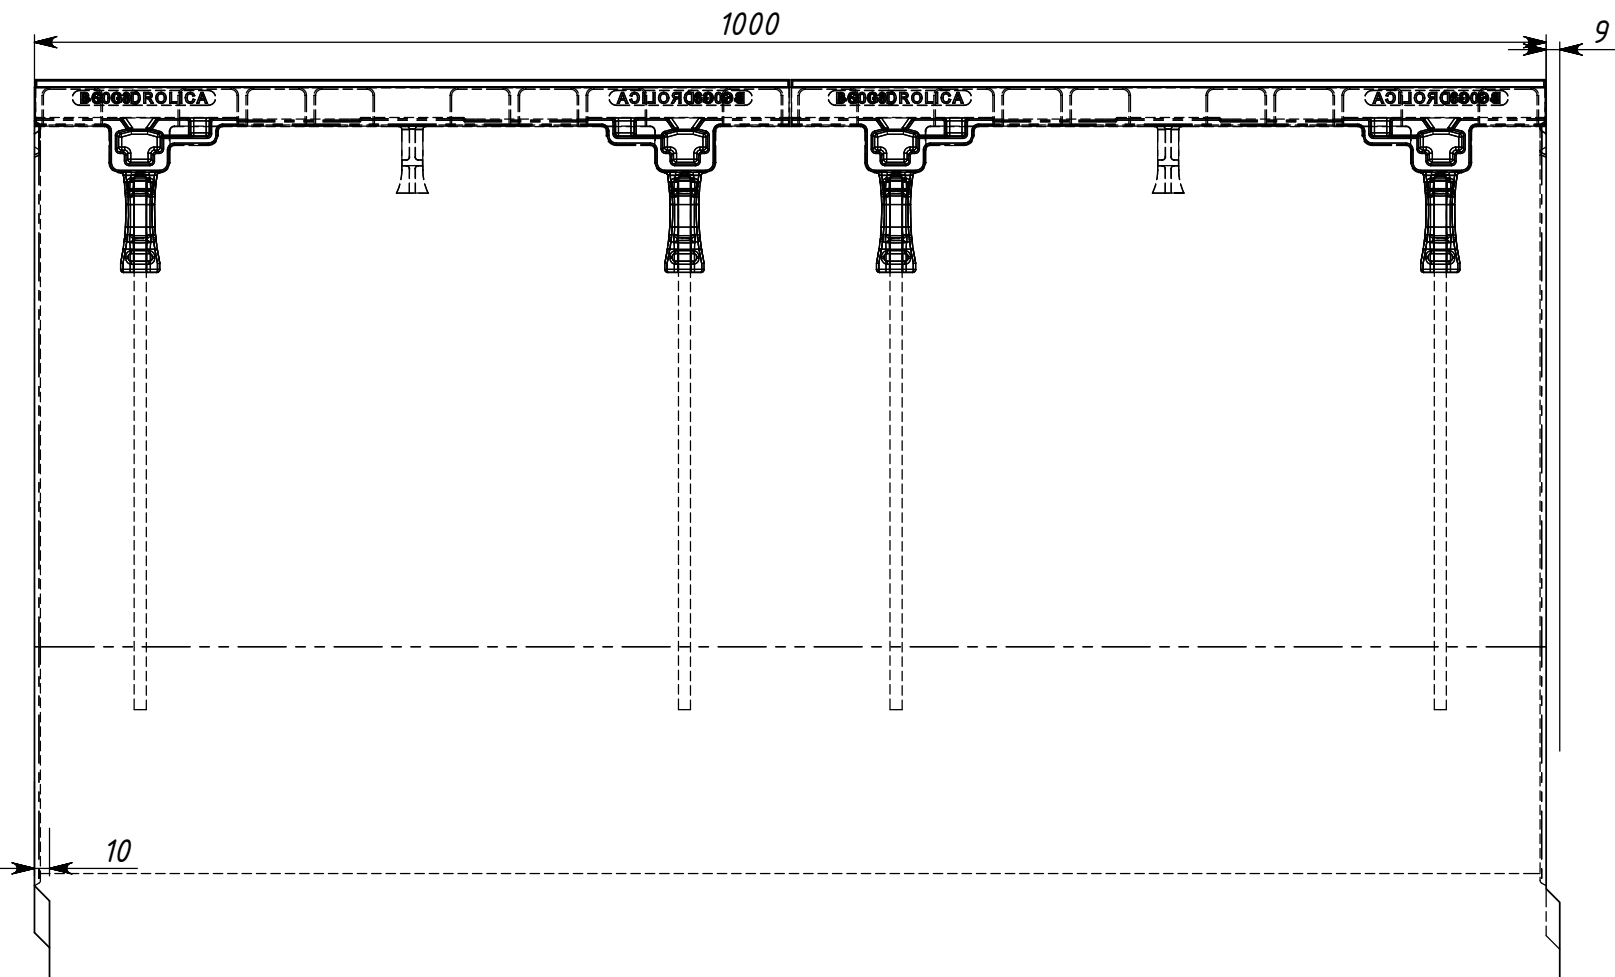

Справ. №

Подп. и дата

Инв. № дубл.

Взам. инв. №

Подп. и дата

Инв. № подл.

399

1009

1000

9

10

394

348

300

25

595

399

Арм.40630168

Изм.	Лист	№ докум.	Подп.	Дата
Разраб.				
Пров.				
Т. контр.				
Н. контр.				
Утв.				

Лоток водоотводный  
бетонный коробчатый (СО-300),  
с чугунной насадкой  
КУ 100.39,9 (30).59,5(52,5)  
- ВГЗ-С, № 40-0

Лит.	Масса	Масштаб
	186кг	1:5
Лист 1	Листов 1	

Бетон В30

Копировал

Формат А3